




# ÇÜ MİMARLIK FAKÜLTESİ MİMARLIK BÖLÜMÜ 2022-2023 EĞİTİM ÖĞRETİM YILI GÜZ DÖNEMİ MİM 413 MİMARİ PROJE 7

## KENTSEL DÖNÜŞÜM KAPSAMINDA KAMUSAL ALAN TASARIMI VE DÜZENLEMESİ

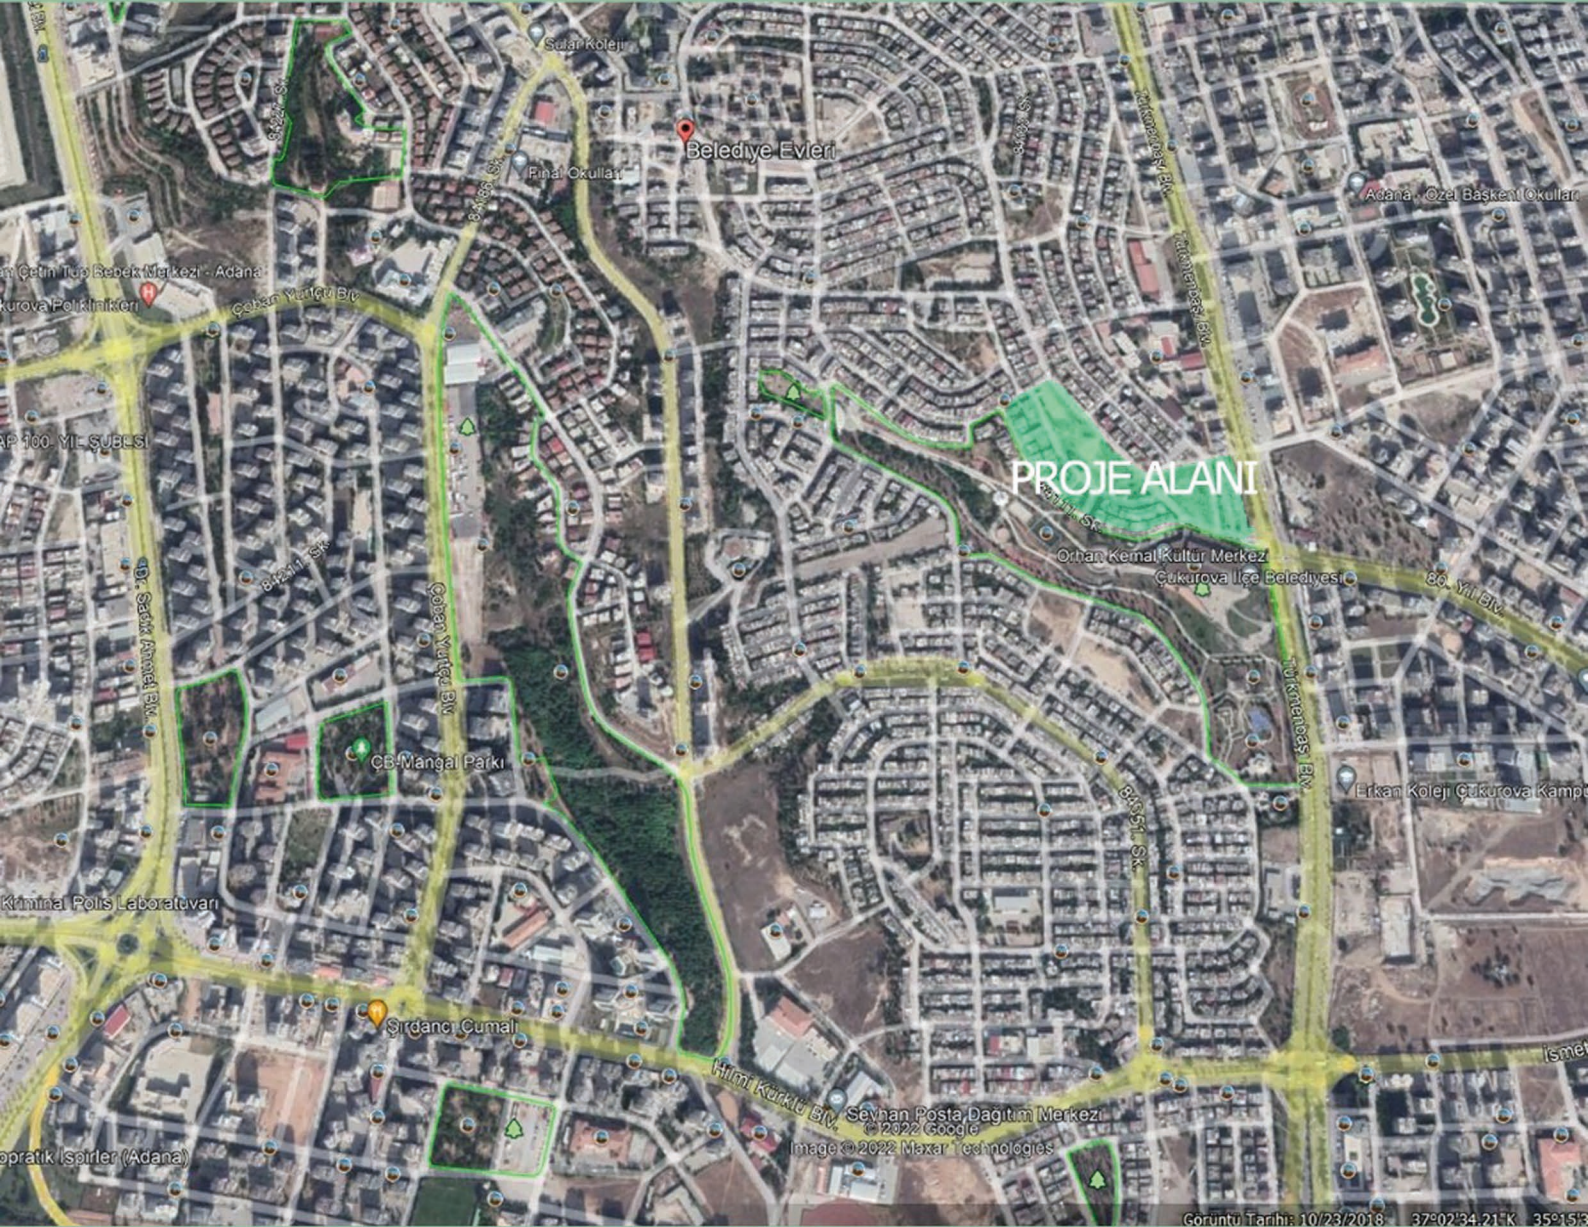

### PROJE KONUSU VE KAPSAMI

Tasarım konusu; ticaret, toplum merkezi, cep sineması, pazar yeri, katlı otopark vb. aktivitelerin yer alabileceği bağlantı yolları ve parklarıyla birlikte değerlendirilebilecek bir kentsel merkez ve meydan tasarımıdır. Proje Alanı, Adana'nın Çukurova ilçesinde Belediye evleri mah. civarını içeren bölgede yer almaktadır.

### PROJE YÜRÜTÜCÜLERİ

Doç. Dr. Onur ERMAN  
Dr. Öğr. Üyesi Mustafa YEĞİN  
Öğr. Gör. Emir MANSURİ  
Öğr. Gör. Tülay ÇOR  
Öğr. Gör. Özkal YÜREĞİR

Raportör: Arş. Gör. Çiğdem Yağmur YÜKSEL